


# PORIN SIILO

# PORIN SIILO

## 3.kerros - Hätäpoistumistiet

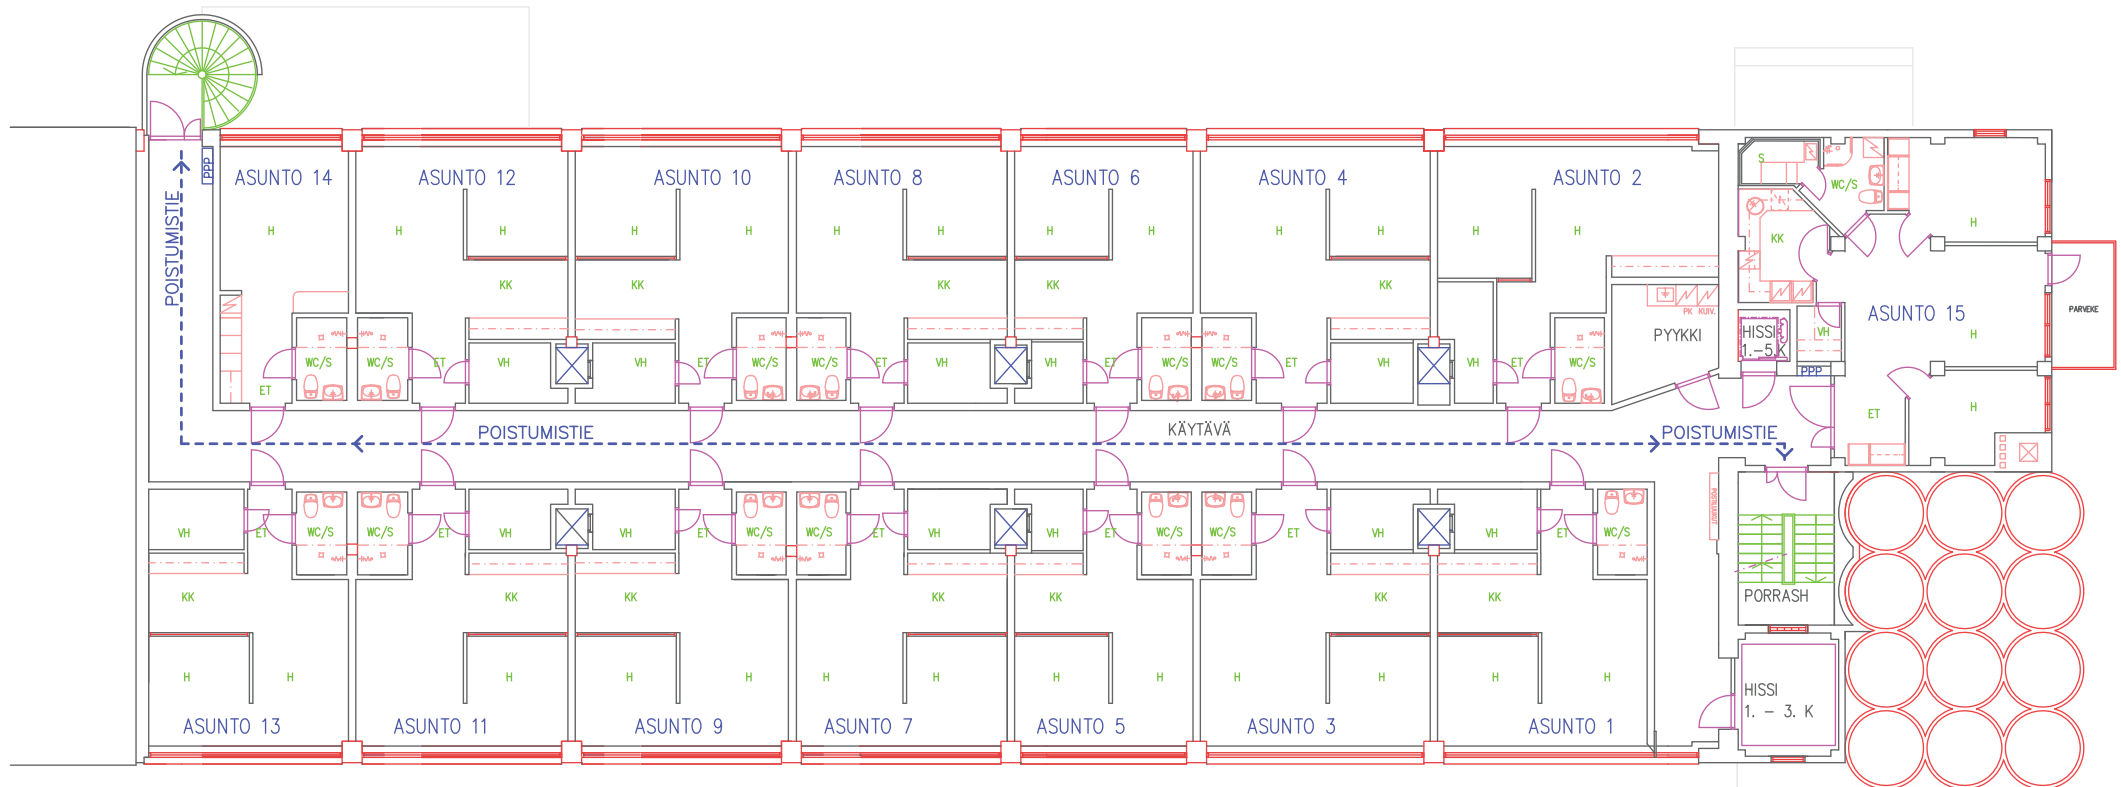

3. KERROS  
1:150